










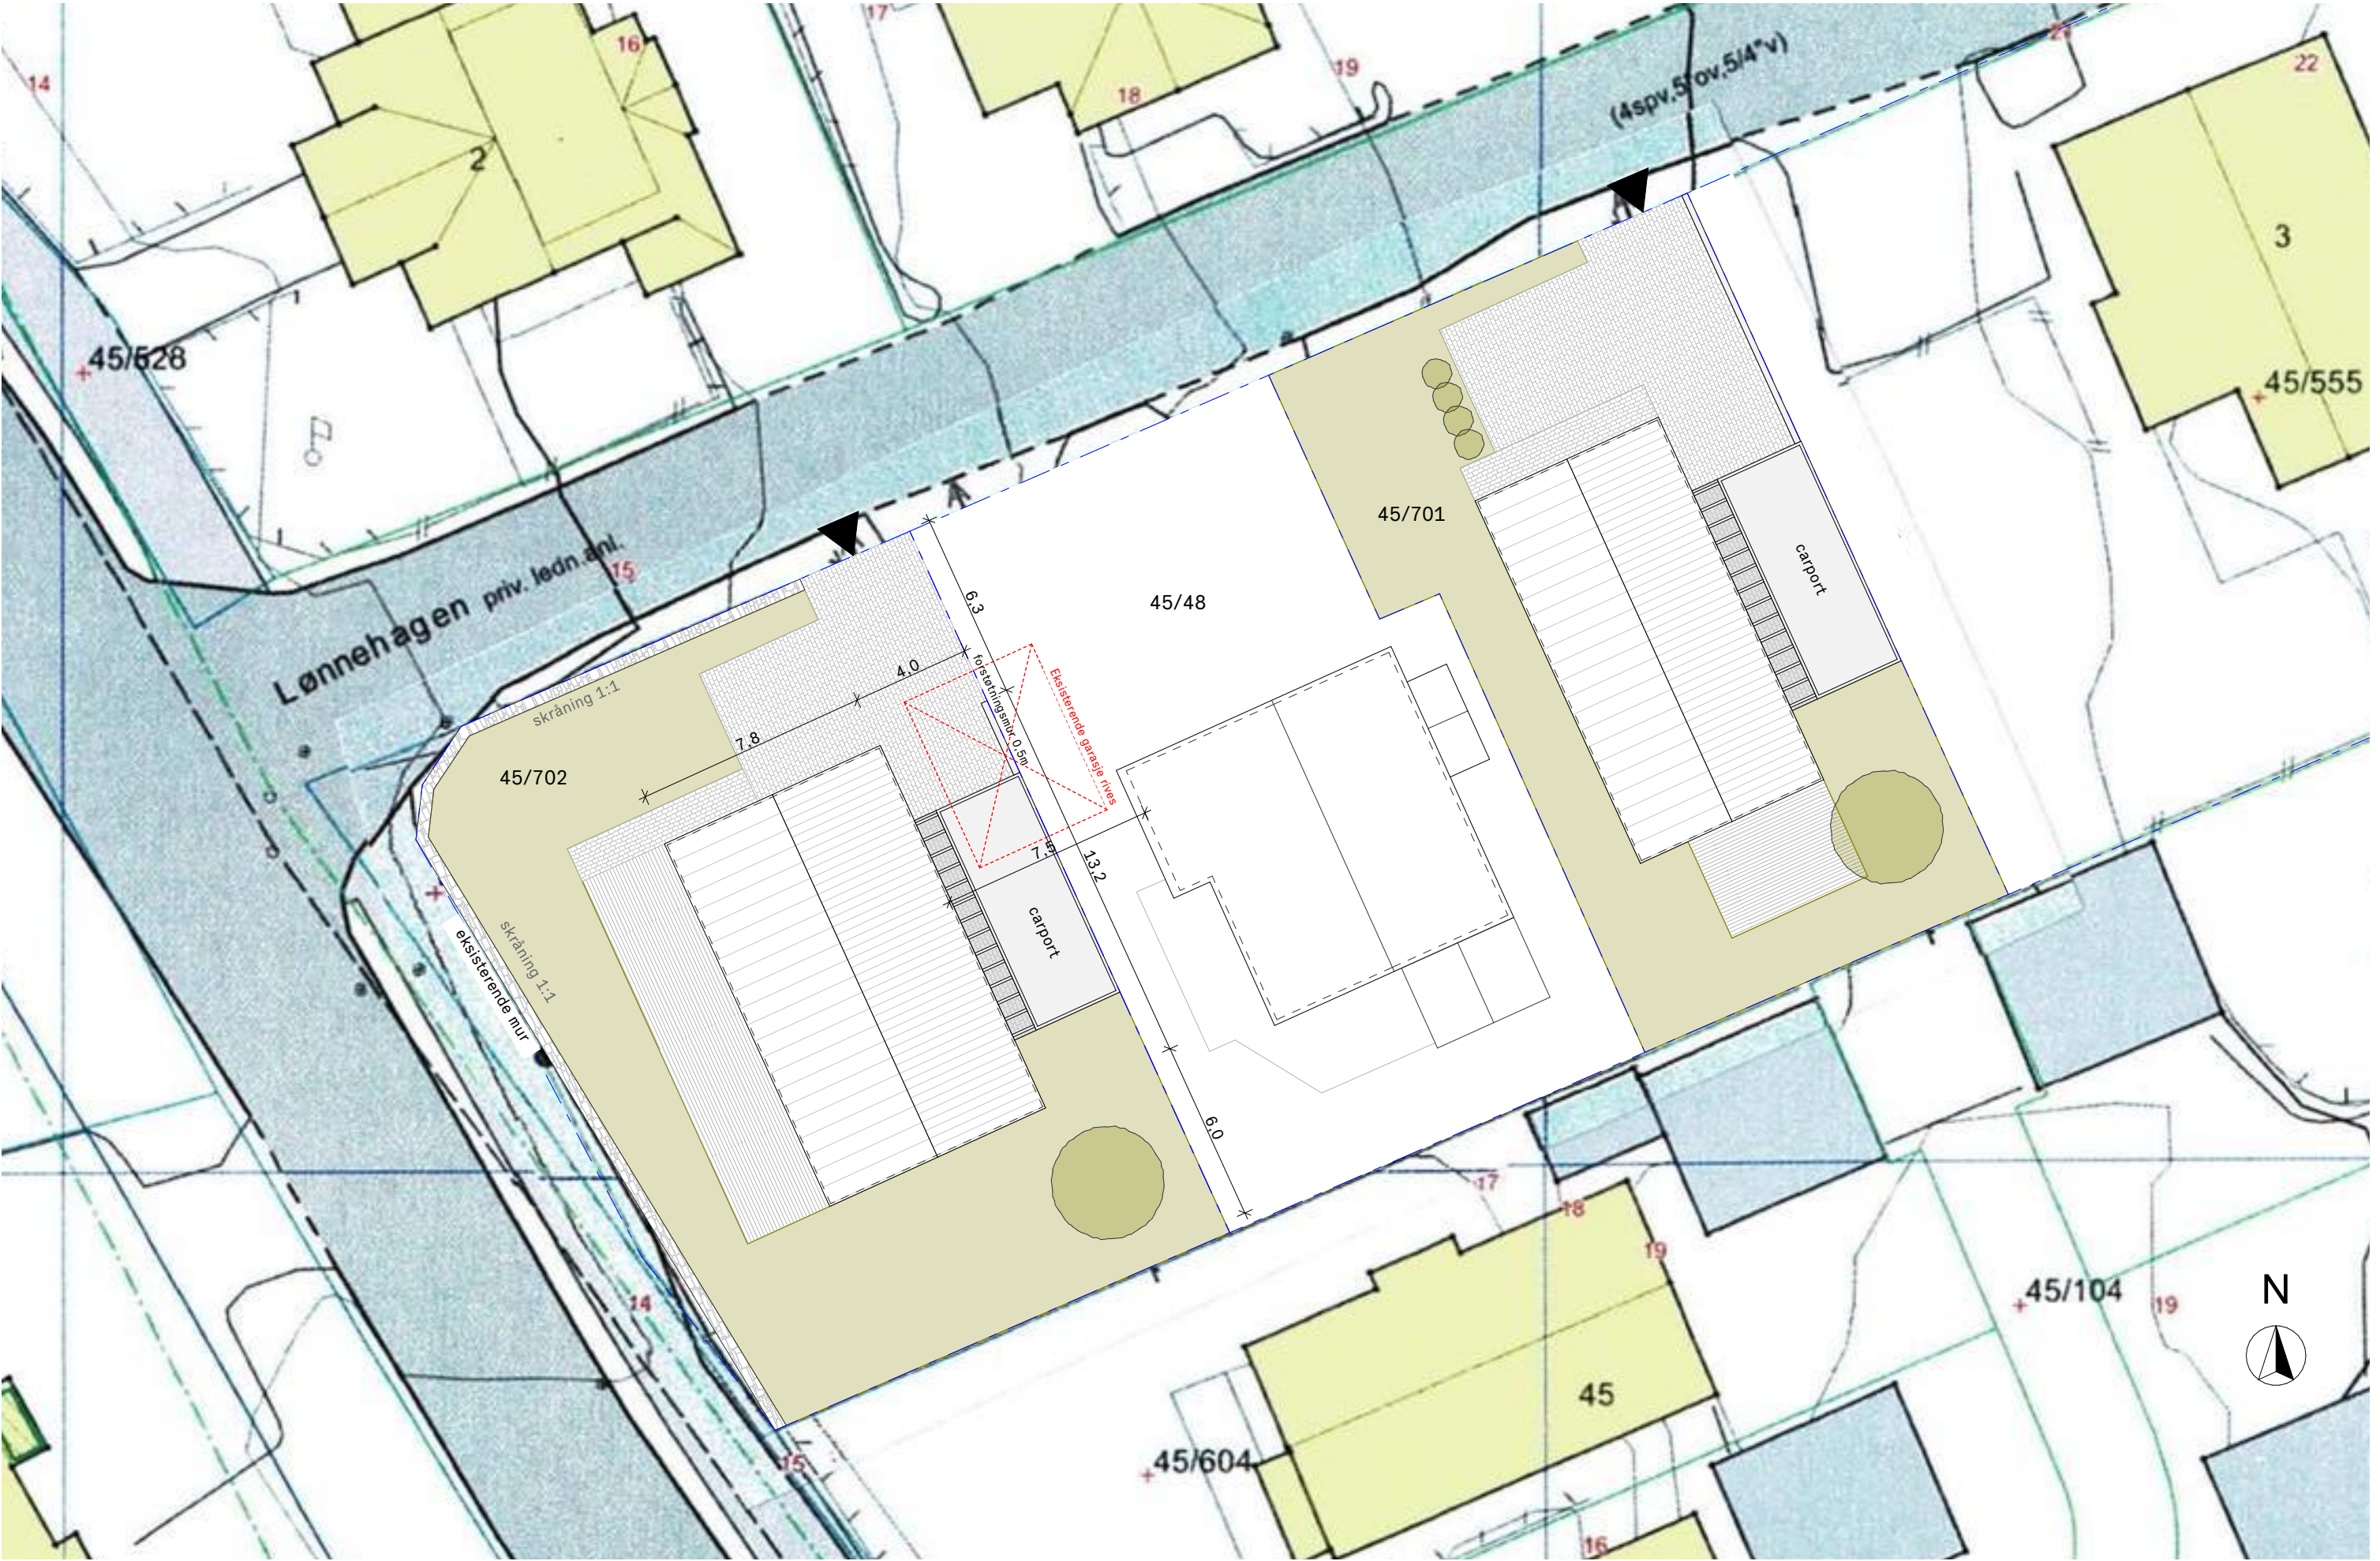



Prosjekt:

Lønnehagen 1A - gnr/bnr 45/702
Prosjektnr.: 1898

Tegning:

Fasade vest
Tegningsnr.: A71-106

Målestokk:

A3 = 1:100

Dato:

20.06.2024

Revisjon:

