


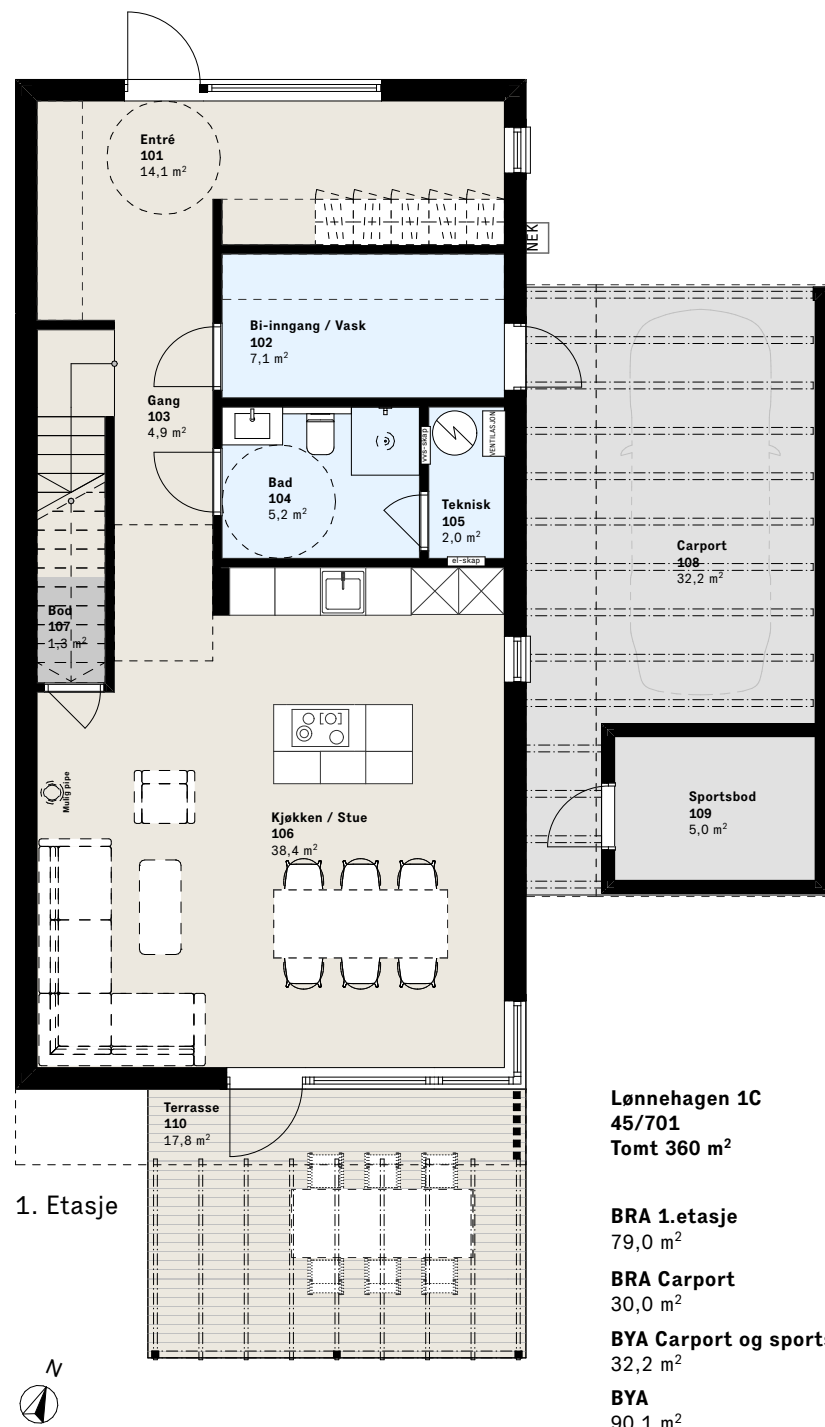

1. Etasje

Lønnehaugen 1C
45/701
Tomt 360 m²

BRA 1.etasje	79,0 m²
BRA Carport	30,0 m²
BYA Carport og sportsbod	32,2 m²
BYA	90,1 m²


U-grad, %-BYA
25%

BRA-i	162,4 m²
BRA-e	30,0 m²
BTA	122,3 m²



2. Etasje

BRA 2.etasje
85,2 m²

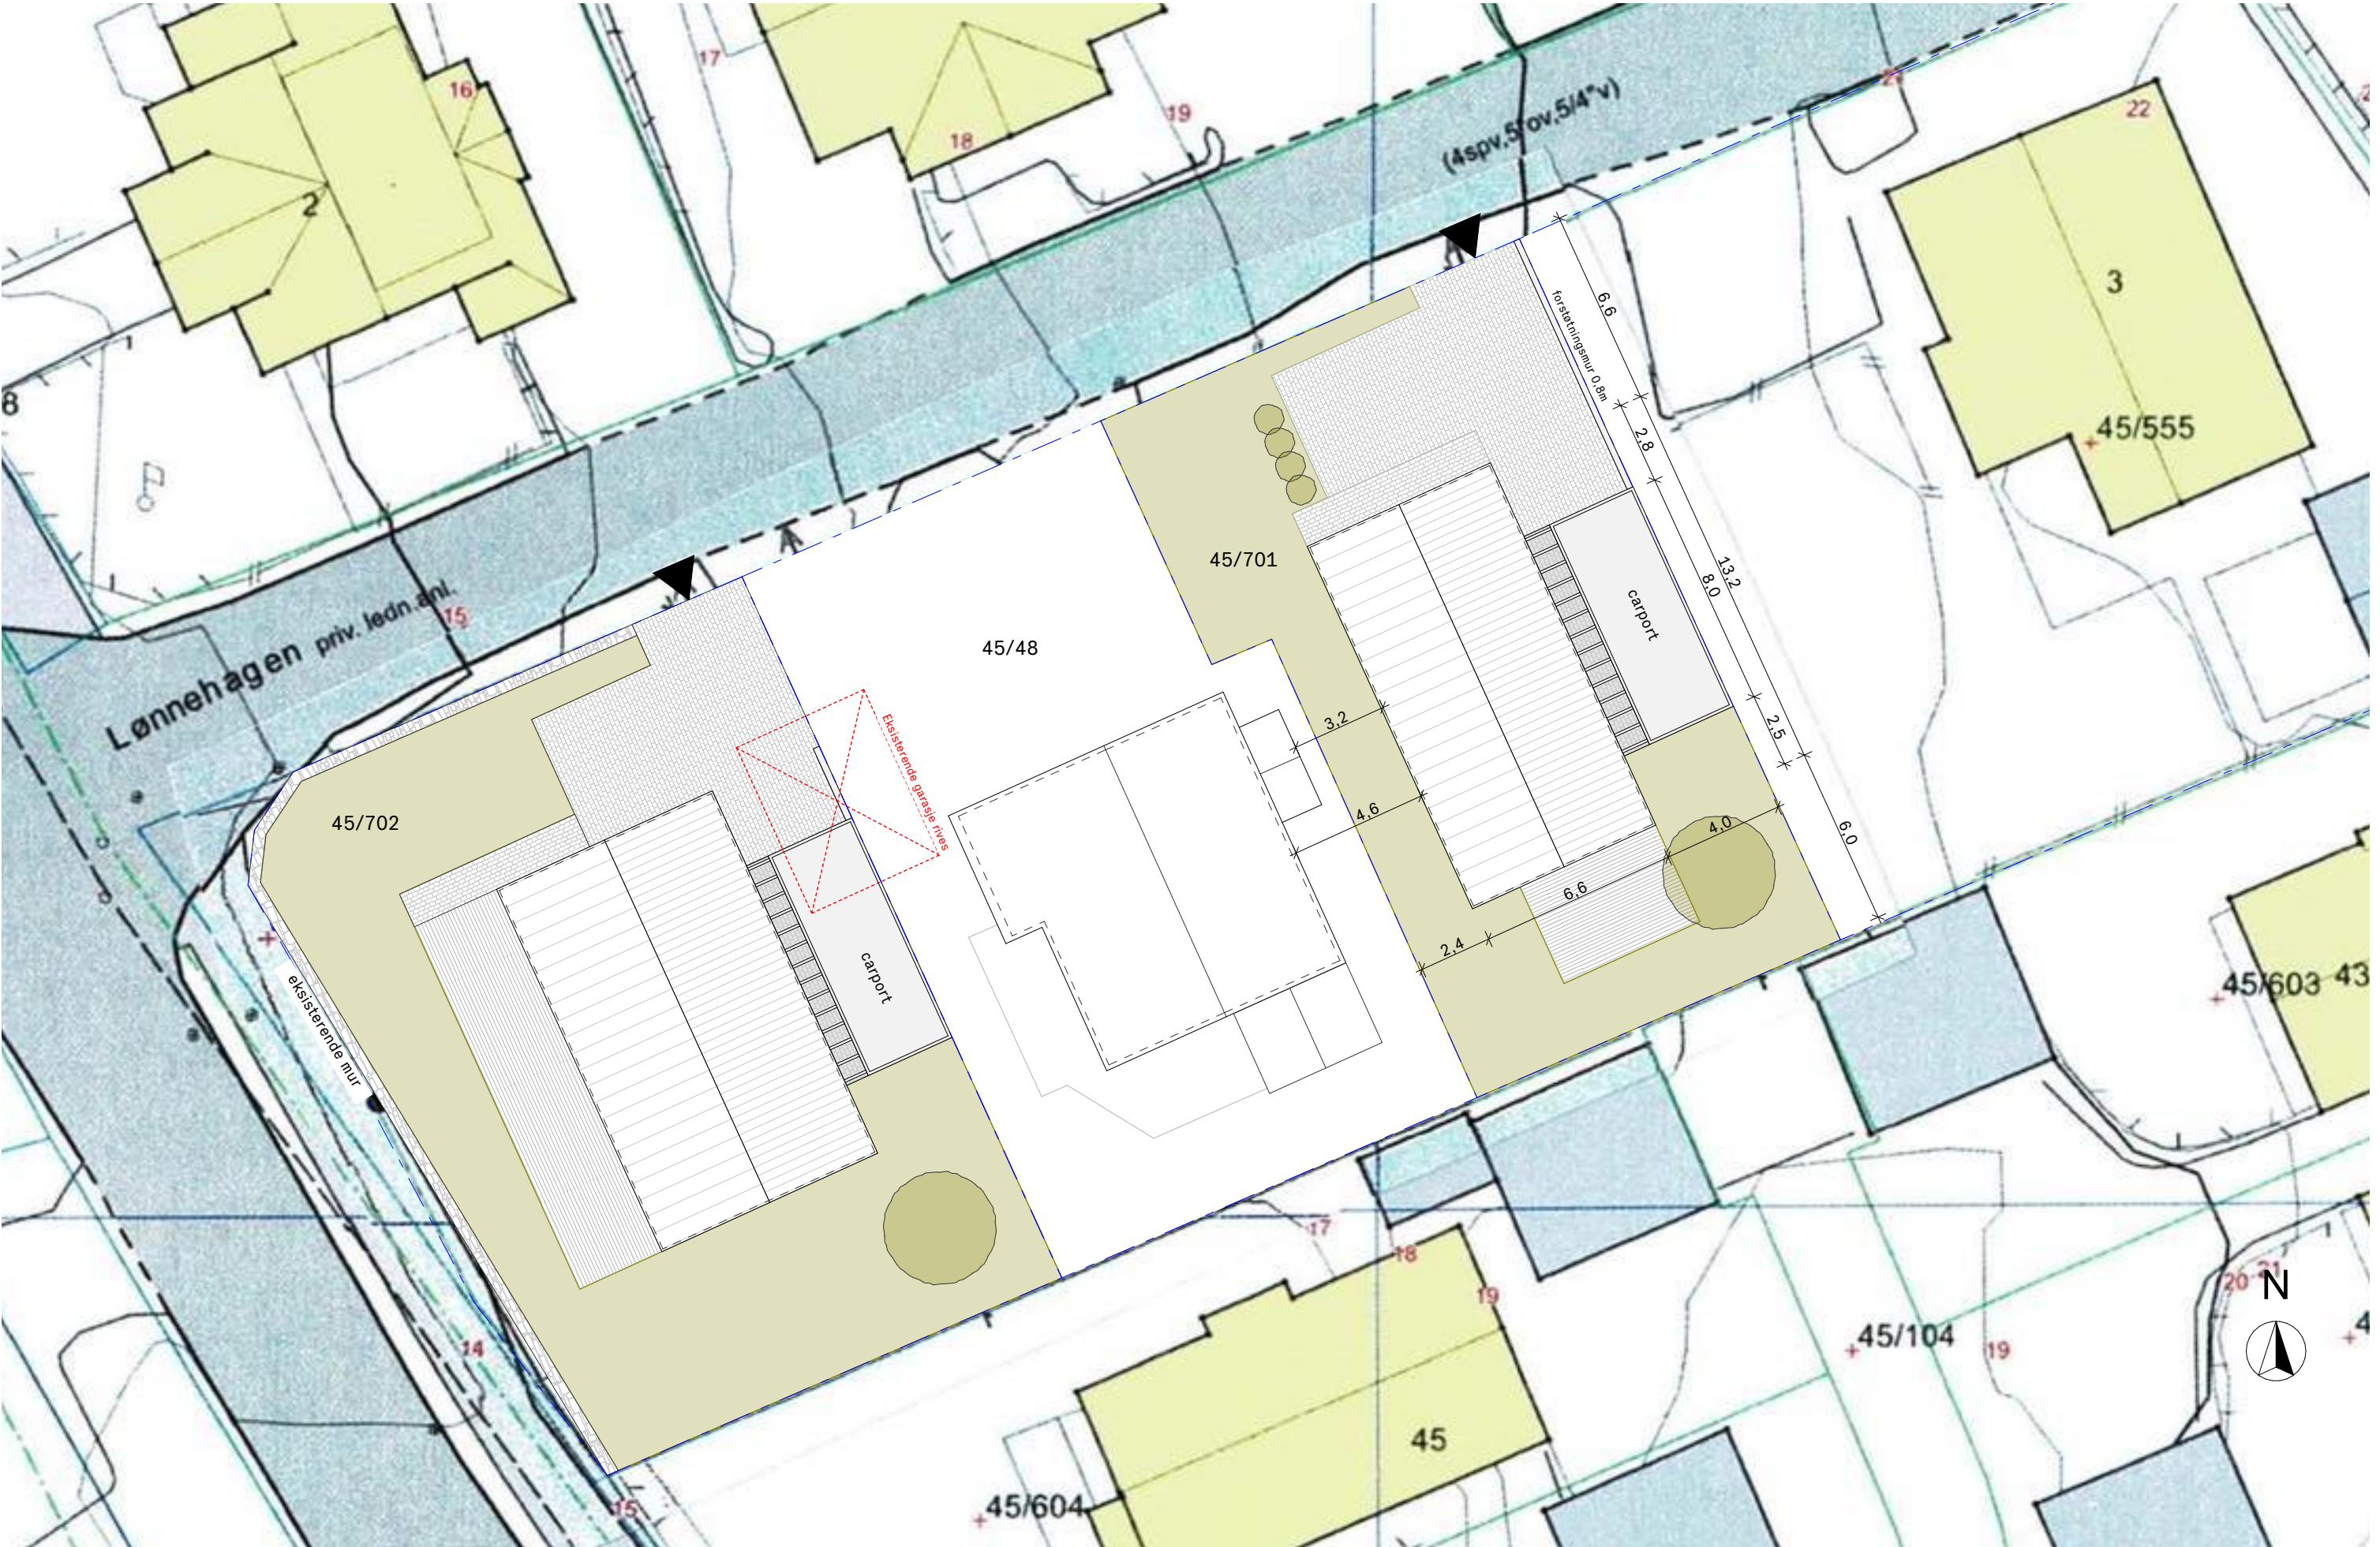





Prosjekt:

Lønnehagen 1C - gnr/bnr 45/701
Prosjektnr.: 1898

Tegning:

Fasade øst
Tegningsnr.: A71-104

Målestokk:


A3 = 1:100

Dato:

20.06.2024

Revisjon:



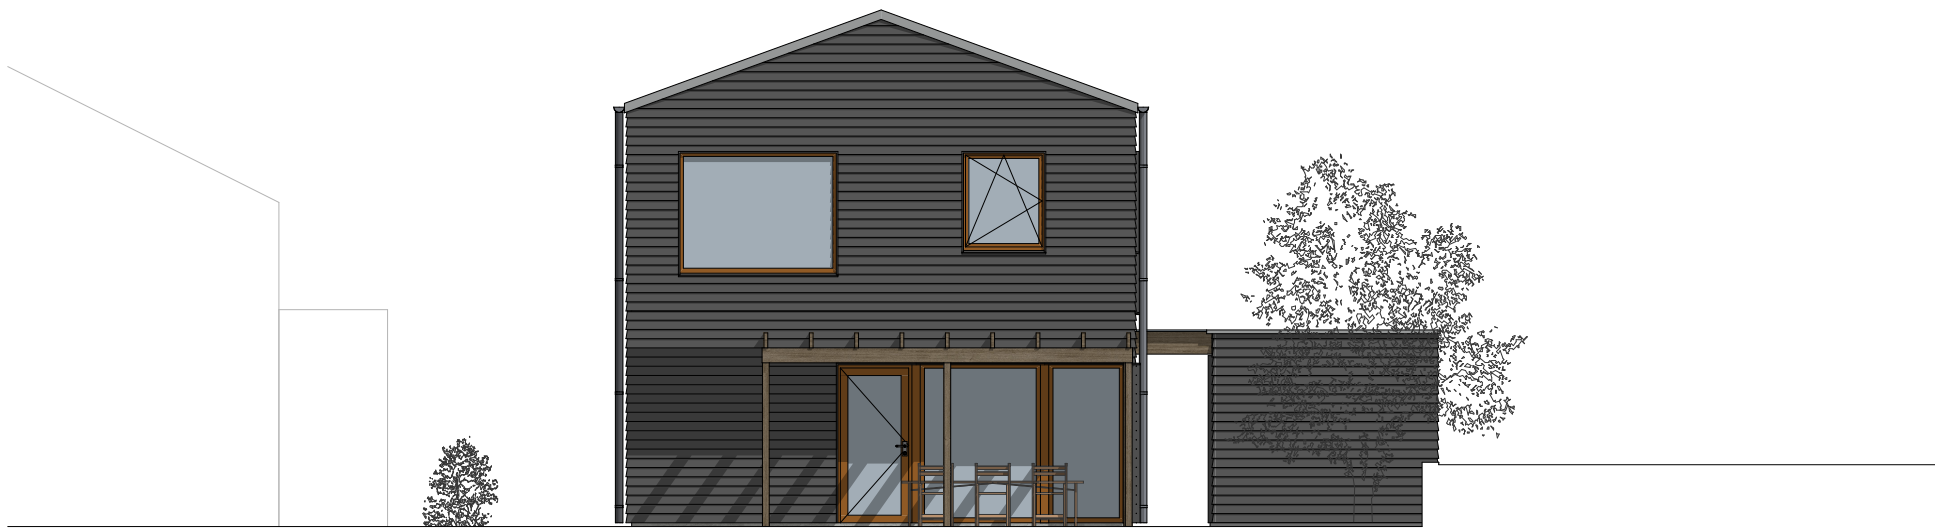

Prosjekt:

Lønnehagen 1C - gnr/bnr 45/701
Prosjektnr.: 1898

Tegning:

Fasade sør
Tegningsnr.: A71-105

Målestokk:


A3 = 1:100

Dato:

20.06.2024

Revisjon:



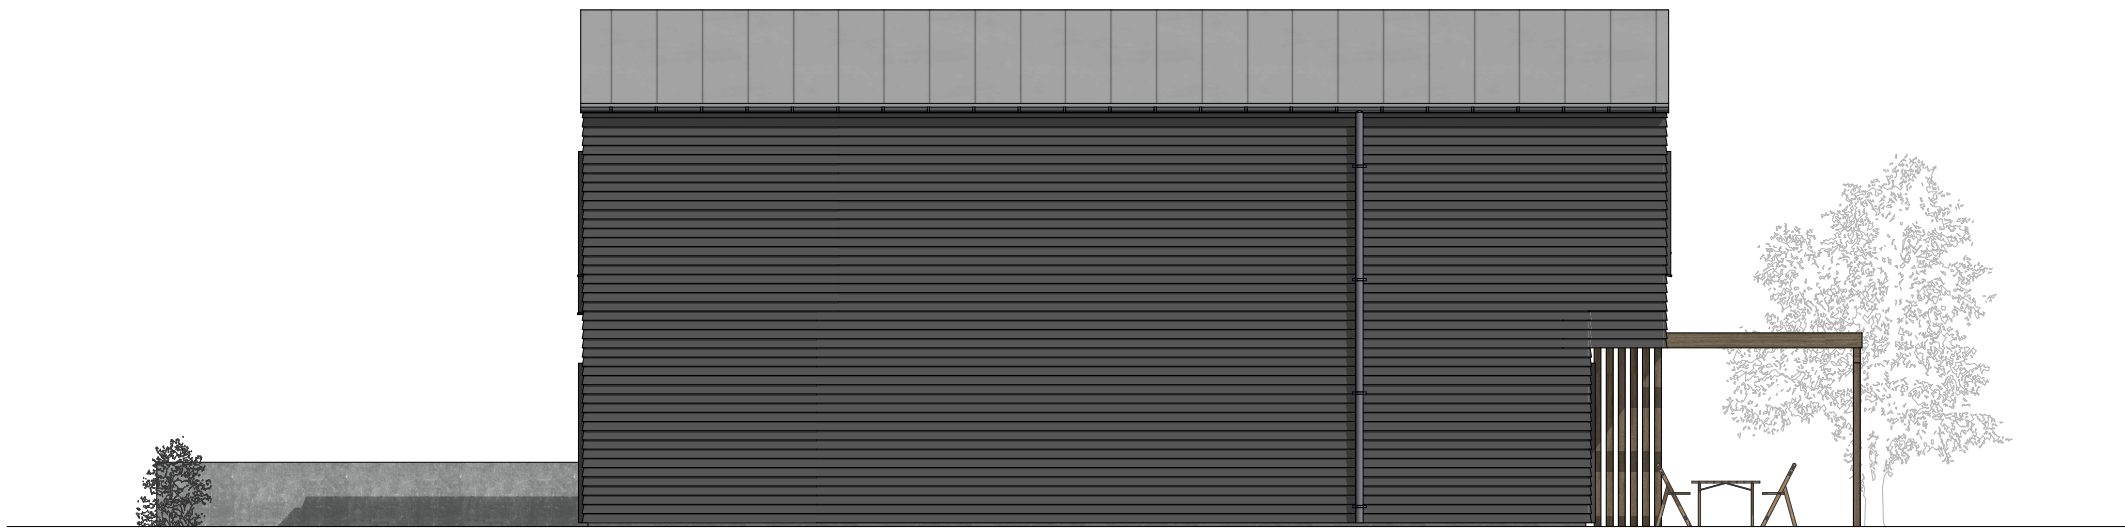

Prosjekt:

Lønnehagen 1C - gnr/bnr 45/701
Prosjektnr.: 1898

Tegning:

Fasade vest
Tegningsnr.: A71-106

Målestokk:

A3 = 1:100

Dato:

20.06.2024

Revisjon:

